


WYRYS Z MAPY EWIDENCYJNEJ
SKALA 1:1000
Nr kanc.: GP.K.6621.10.884.2021

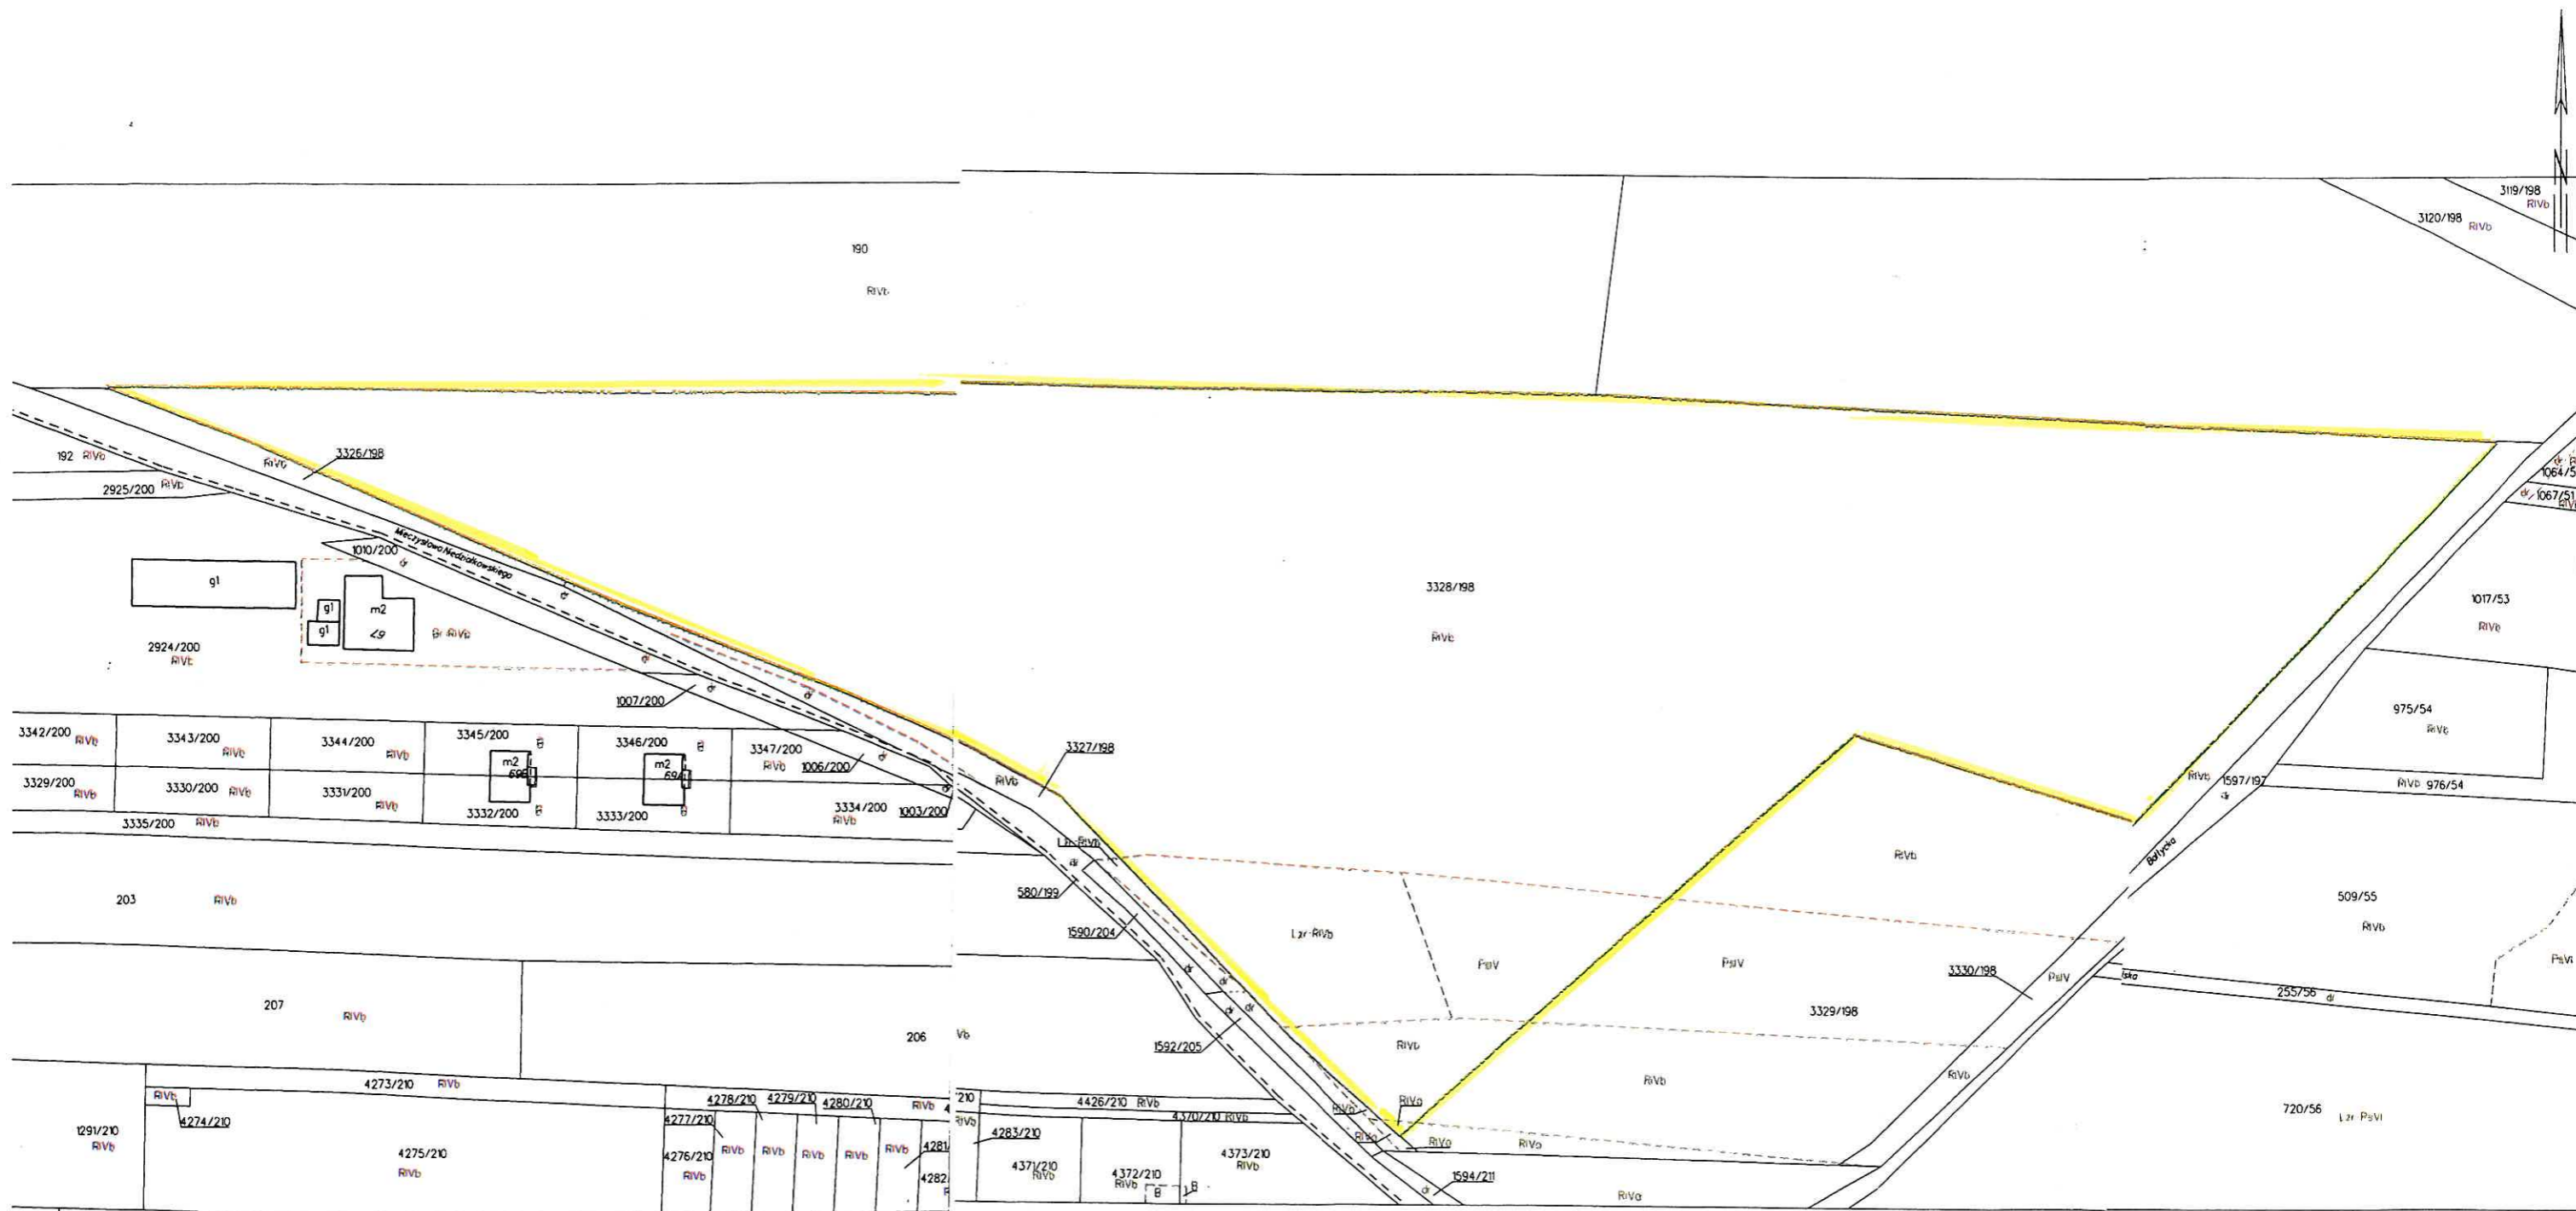

z up. STAROSTY
KIEROWNIK REFERATU KATASTRU
GRUNTÓW I BUDYŃKÓW
mgr inż. Małgorzata Swojomska

